



АДМИНИСТРАЦИЯ ГОРОДА БАТАЙСКА

ПОСТАНОВЛЕНИЕ

от 23.05.2023 № 1381

г. Батайск

О комплексном развитии незастроенной территории в отношении земельного участка, расположенного по адресу: Российская Федерация, Ростовская область, г. Батайск

В соответствии со ст. 66, 67 Градостроительного кодекса Российской Федерации, руководствуясь правилами землепользования и застройки муниципального образования «Город Батайск», утвержденными решением Батайской городской Думы от 16.12.2020 № 91, Уставом муниципального образования «Город Батайск», Администрация города Батайска **постановляет:**

1. Принять решение о комплексном развитии незастроенной территории в отношении части территории муниципального образования «Город Батайск».

2. Территорией, подлежащей комплексному развитию незастроенной территории, является земельный участок, площадью 199 732 кв.м., категория земель «земли населенных пунктов», расположенный по адресу: Российская Федерация, Ростовская область, г. Батайск, с кадастровым номером 61:46:0011501:2186, с видом разрешенного использования – для индивидуального жилищного строительства, малоэтажная многоквартирная жилая застройка, блокированная жилая застройка, предоставление коммунальных услуг, дошкольное, начальное и среднее общее образование, магазины, площадки для занятий спортом, автомобильный транспорт, обеспечение внутреннего правопорядка, благоустройство территории, хранение автотранспорта, бытовое обслуживание, оказание услуг связи, амбулаторно-поликлиническое обслуживание, амбулаторное ветеринарное обслуживание, объекты культурно-досуговой деятельности, государственное управление, деловое управление, банковская и страховая деятельность, общественное питание, автомобильные мойки, ремонт автомобилей, обеспечение занятий спортом в помещениях, оборудованные площадки для занятий спортом, связь.

Сведения о местоположении и границах территории, подлежащей комплексному развитию территории, определены согласно выписке из Единого государственного реестра недвижимости об объекте недвижимости, сведения о

характеристиках объекта недвижимости на земельный участок (согласно приложению № 1 к настоящему постановлению).

3. Предельный срок реализации настоящего решения о комплексном развитии незастроенной территории составляет 15 (пятнадцать) лет с момента его вступления в силу.

4. Установить основные виды разрешенного использования земельных участков и объектов капитального строительства, которые могут быть выбраны при реализации настоящего решения о комплексном развитии незастроенной территории и предельные параметры разрешенного строительства объектов капитального строительства в границах территории, подлежащей комплексному развитию незастроенной территории (согласно приложению № 2 к настоящему постановлению).

5. В границах территории, подлежащей комплексному развитию незастроенной территории, отсутствуют объекты капитального строительства, в том числе, объекты капитального строительства, подлежащие сносу или реконструкции, включая многоквартирные дома.

6. Комплексное развитие незастроенной территории подлежит осуществлению по одному договору о комплексном развитии незастроенной территории, заключаемому в отношении всей территории, подлежащей комплексному развитию незастроенной территории.

7. Уполномоченным органом местного самоуправления, которым принимается решение о проведении торгов, является Администрация муниципального образования «Город Батайск».

8. Объем строительства объектов капитального строительства при комплексном развитии незастроенной территории, исходя из которого, определяется опыт участия в строительстве объектов капитального строительства являющийся требованием к участникам торгов, предусмотренным частью 6 статьи 69 Градостроительного кодекса Российской Федерации, составляет не менее 196 000 кв.м.

9. Комитету по управлению имуществом города Батайска обеспечить опубликование настоящего постановления на официальном сайте Администрации города Батайска в информационно-телекоммуникационной сети «Интернет», в информационном бюллетене «Батайск официальный».

10. Настоящее постановление вступает в силу со дня его подписания.

11. Контроль за исполнением настоящего постановления возложить на заместителя главы Администрации города Батайска по территориальному развитию и строительству Горелкина В.В.

Главы Администрации
города Батайска

Постановление вносит
Комитет по управлению
имуществом города Батайска



Р.П. Волошин

Приложение № 1
к постановлению
Администрации
города Багайска
от 23.05.2023 № 1389

Земельный участок	
вид объекта недвижимости	
Лист № 1 раздела 1	Всего листов раздела 1: 5
Лист № 1 раздела 1	Всего разделов: 7
Всего листов раздела 1: 5	Всего листов выписки: 13
27.04.2023г. № КУВИ-001/2023-98952482	
Кадастровый номер:	61:46:0011501:2186
Номер кадастрового квартала:	61:46:0011501
Дата присвоения кадастрового номера:	05.04.2023
Ранее присвоенный государственный учетный номер:	данные отсутствуют
Местоположение:	Ростовская область, г. Багайск
Площадь:	199732 +/- 156
Кадастровая стоимость, руб.:	569981200.36
Кадастровые номера расположенных в пределах земельного участка объектов недвижимости:	данные отсутствуют
Кадастровые номера объектов недвижимости, из которых образован объект недвижимости:	данные отсутствуют
Кадастровые номера образованных объектов недвижимости:	данные отсутствуют
Категория земель:	Земли населенных пунктов
Виды разрешенного использования:	для индивидуального жилищного строительства, малоэтажная многоквартирная жилая застройка, блокированная жилая застройка, предоставление коммунальных услуг, дошкольное, начальное и среднее общее образование, магазины, площадки для занятий спортом, предоставление услуг автотранспорта, обеспечение внутреннего правоохранения, благоустройство территории, хранение автотранспорта, бытовое обслуживание, оказание услуг связи, амбулаторно-поликлиническое обслуживание, амбулаторное ветеринарное обслуживание, объекты культурно-досуговой деятельности, государственное управление, деловое управление, банковская и страховая деятельность, общественное питание, автомобильные мойки, ремонт автомобилей, обеспечение занятий спортом в помещениях, оборудованные площадки для занятий спортом, связь
Сведения о кадастровом инженере:	132 от "13" марта 2014 г. образованием земельного участка из земель, находящихся в государственной или муниципальной собственности, расположенного : Ростовская область, город Багайск, 64-2, 2022-10-14
Сведения о лесах, водных объектах и об иных природных объектах, расположенных в пределах земельного участка:	данные отсутствуют

	Лист № 2 раздела 1	Всего листов раздела 1: 5	Всего разделов: 7	Всего листов выписки: 13
27.04.2023г. № КУВИ-001/2023-98952482	Кадастровый номер: 61:46:0011501:2186			
<p>Сведения о том, что земельный участок полностью расположен в границах зоны с особыми условиями использования территории, территории объекта культурного наследия, публичного сервитута:</p>	<p>Земельный участок полностью расположен в границах зоны с реестровым номером 61:00-6.1275 от 09.06.2021, ограничение использования земельного участка в пределах зоны: В соответствии с Решением об установлении приаэродромной территории аэродрома экспериментальной авиации "Ростов-на-Дону" Северный" от 18.12.2018г запрещается размещать объекты, способствующие привлечению и массовому скоплению птиц, вид/наименование: Приаэродромная территория аэродрома экспериментальной авиации "Ростов-на-Дону " Северный" (Подзона №6), тип: Охранная зона транспорта, дата решения: 18.12.2018, номер решения: б/н, наименование ОГВ/ОМСУ: Департамент авиационной промышленности Министерства промышленности и торговли Российской Федерации Земельный участок полностью расположен в границах зоны с реестровым номером 61:00-6.1280 от 10.06.2021, ограничение использования земельного участка в пределах зоны: В соответствии с Решением об установлении приаэродромной территории аэродрома экспериментальной авиации "Батайск" от 28.12.2018 г. запрещается размещать объекты, высота которых превышает ограничения, установленные уполномоченным Правительством Российской Федерации федеральным органом исполнительной власти при установлении соответствующей приаэродромной территории., вид/наименование: Приаэродромная территория аэродрома экспериментальной авиации "Батайск" (Подзона №3), тип: Охранная зона транспорта, дата решения: 28.12.2018, номер решения: б/н, наименование ОГВ/ОМСУ: Департамент авиационной промышленности Министерства промышленности и торговли Российской Федерации Земельный участок полностью расположен в границах зоны с реестровым номером 61:00-6.978 от 18.03.2020, ограничение использования земельного участка в пределах зоны: В соответствии с Решением об установлении приаэродромной территории аэродрома экспериментальной авиации "Батайск" от 28.12.2018 г. запрещается размещать взрывоопасные объекты, факельные устройства для аварийного сжигания сбрасываемых газов высотой 50 м и более (с учетом возможной высоты выброса пламени), промышленные и иные предприятия и сооружения, деятельность которых может привести к ухудшению видимости в районе аэродрома, вид/наименование: Приаэродромная территория аэродрома экспериментальной авиации "Батайск" (Подзона № 5), расположенная по адресу: Ростовская область, Аксайский район, г.Батайск, тип: Охранная зона транспорта, дата решения: 28.12.2018, номер решения: -, наименование ОГВ/ОМСУ: Департамент авиационной промышленности Минпромторга России Земельный участок полностью расположен в границах зоны с реестровым номером 61:00-6.1378 от 07.04.2022, ограничение использования земельного участка в пределах зоны: В границах зон затопления, подтопления запрещается размещение новых населенных пунктов и строительство капитального строительства без проведения специальных защитных мероприятий по предотвращению негативного воздействия вод. Использование сточных вод в целях регулирования</p>			

Лист № 3 раздела 1	Всего листов раздела 1: 5	Всего разделов: 7	Всего листов выписки: 13		
27.04.2023г. № КУВИ-001/2023-98952482					
Кадастровый номер: 61:46:0011501:2186					
Сведения о том, что земельный участок полностью расположен в границах зоны с особыми условиями использования территории, территории объекта культурного наследия, публичного сервитута:	<p>плодородия почв. Размещение кладбищ, скотомогильников, мест захоронения отходов производства и потребления, химических, взрывчатых, токсичных, отравляющих и ядовитых веществ, пунктов хранения и захоронения радиоактивных отходов. Осуществление авиационных мер по борьбе с вредными организмами., вид/наименование: Границы зон затопления. Участок 1.25, 7, 8 р. Дон (г. Ростов-на-Дону); р. Малый Койсуг (г. Батайск); р. Койсуг (г. Батайск), тип: Иная зона с особыми условиями использования территории, номер: 1.25, дата решения: 10.07.2019, номер решения: 25, наименование ОГВ/ОМСУ: Федеральное агентство водных ресурсов (Росводресурсы) Донское бассейновое водное управление Земельный участок полностью расположен в границах зоны с реестровым номером 61:00-6.1282 от 17.06.2021, ограничение использования земельного участка в пределах зоны: В соответствии с Решением об установлении приаэродромной территории аэродрома экспериментальной авиации "Батайск" от 28.12.2018 г. запрещается размещать объекты способствующие привлечению и массовому скопленню птиц, вид/наименование: Приаэродромная территория аэродрома экспериментальной авиации "Батайск" (Подзона № 6), тип: Охранная зона транспорта, дата решения: 28.12.2018, номер решения: 6н, наименование ОГВ/ОМСУ: Департамент авиационной промышленности Министерства промышленности и торговли Российской Федерации</p>				
Сведения о том, что земельный участок расположен в границах особой экономической зоны, территории опережающего социально-экономического развития, зоны территориального развития в Российской Федерации, игорной зоны:	данные отсутствуют				
Сведения о том, что земельный участок расположен в границах особо охраняемой природной территории, охотничьих угодий, лесничеств:	данные отсутствуют				
Сведения о результатах проведения государственного земельного надзора:	данные отсутствуют				
Сведения о расположении земельного участка в границах территории, в отношении которой утвержден проект межевания территории:	данные отсутствуют				
Условный номер земельного участка:	данные отсутствуют				
Сведения о принятии акта и (или) заключения договора, предусматривающих предоставление в соответствии с земельным законодательством исполнительным органом государственной власти или органом местного самоуправления, находящегося в государственной или муниципальной собственности земельного участка для строительства наемного дома социального использования или наемного дома коммерческого использования:	данные отсутствуют				


Лист № 4 раздела 1	Всего листов раздела 1: 5	Всего разделов: 7	Всего листов выписки: 13
27.04.2023г. № КУВИ-001/2023-98952482			
Кадастровый номер: 61:46:0011501:2186			
Сведения о том, что земельный участок или земельные участки образованы на основании решения об изъятии земельного участка и (или) расположенного на нем объекта недвижимости для государственных или муниципальных нужд:	данные отсутствуют		
Сведения о том, что земельный участок образован из земель или земельного участка, государственная собственность на которые не разграничена:	Земельный участок образован из земель или земельного участка, государственная собственность на которые не разграничена. В соответствии с Федеральным законом от 25 октября 2001 г. № 137-ФЗ "О введении в действие Земельного кодекса Российской Федерации" орган КОМИТЕТ ПО УПРАВЛЕНИЮ ИМУЩЕСТВОМ ГОРОДА БАТАЙСКА уполномочен на распоряжение таким земельным участком.		
Сведения о наличии земельного спора о местоположении границ земельных участков:	данные отсутствуют		
Статус записи об объекте недвижимости:	Сведения об объекте недвижимости имеют статус "актуальные"		
Особые отметки:	<p>Сведения об ограничениях права на объект недвижимости, обременениях данного объекта, не зарегистрированных в реестре прав, ограничений прав и обременений недвижимого имущества: вид ограничения (обременения): ограничения прав на земельный участок, предусмотренные статьей 56 Земельного кодекса Российской Федерации; срок действия: с 04.04.2023; реквизиты документа-основания: решение об установлении приаэродромной территории аэродрома экспериментальной авиации Ростов-на-Дону «Северный» от 18.12.2018 № 6/н выдан: Департамент авиационной промышленности Министерства промышленности и торговли Российской Федерации. вид ограничения (обременения): ограничения прав на земельный участок, предусмотренные статьей 56 Земельного кодекса Российской Федерации; срок действия: с 04.04.2023; реквизиты документа-основания: решение об установлении приаэродромной территории аэродрома экспериментальной авиации «Батайск» от 28.12.2018 № 6/н выдан: Департамент авиационной промышленности Министерства промышленности и торговли Российской Федерации. вид ограничения (обременения): ограничения прав на земельный участок, предусмотренные статьей 56 Земельного кодекса Российской Федерации; срок действия: с 04.04.2023; реквизиты документа-основания: решение Департамента авиационной промышленности Минпромторга России от 28.12.2018 № - выдан: Департамент авиационной промышленности Минпромторга России. вид ограничения (обременения): ограничения прав на земельный участок, предусмотренные статьей 56 Земельного кодекса Российской Федерации; срок действия: с 04.04.2023; реквизиты документа-основания: распоряжение об определении границ зон загопления и подтопления пойменных рек Ростовской области на основании предложения Министерства строительства, архитектуры и территориального развития Ростовской области от 10.07.2019 № 25 выдан: Федеральное агентство водных ресурсов</p>		

Лист № 5 раздела I	Всего листов раздела 1: 5	Всего разделов: 7	Всего листов выписки: 13
27.04.2023г. № КУВИ-001/2023-98952482			
Кадастровый номер: 61:46:0011501:2186			
<p>(Росводресурсы) Донское бассейновое водное управление. вид ограничения (обременения): ограничение прав на земельный участок, предусмотренные статьей 56 Земельного кодекса Российской Федерации; срок действия: с 04.04.2023; реквизиты документа-основания: решение Департамента авиационной промышленности Минпромторга России от 28.12.2018 № - выдан: Департамент авиационной промышленности Минпромторга России. вид ограничения (обременения): ограничение прав на земельный участок, предусмотренные статьей 56 Земельного кодекса Российской Федерации; срок действия: с 04.04.2023; реквизиты документа-основания: решение об установлении приаэродромной территории аэродрома экспериментальной авиации «Батайск» от 28.12.2018 № блн выдан: Департамент авиационной промышленности Министерства промышленности и торговли Российской Федерации. Земельный участок подлежит снятию с государственного кадастрового учета по истечении пяти лет со дня его государственного кадастрового учета, если на него не будут зарегистрированы права. Сведения, необходимые для заполнения раздела: 2 - Сведения о зарегистрированных правах, отсутствуют.</p>			
Получатель выписки:	Сыс Андрей Борисович, действующий(ая) на основании документа "" КОМИТЕТ ПО УПРАВЛЕНИЮ ИМУЩЕСТВОМ ГОРОДА БАТАЙСКА		

Лист № 1 раздела 3	Всего листов раздела 3: 1	Всего разделов: 7	Всего листов выписки: 13
--------------------	---------------------------	-------------------	--------------------------

27.04.2023г. № КУВИ-001/2023-98952482
Кадастровый номер: 61:46:0011501:2186

План (чертеж, схема) земельного участка

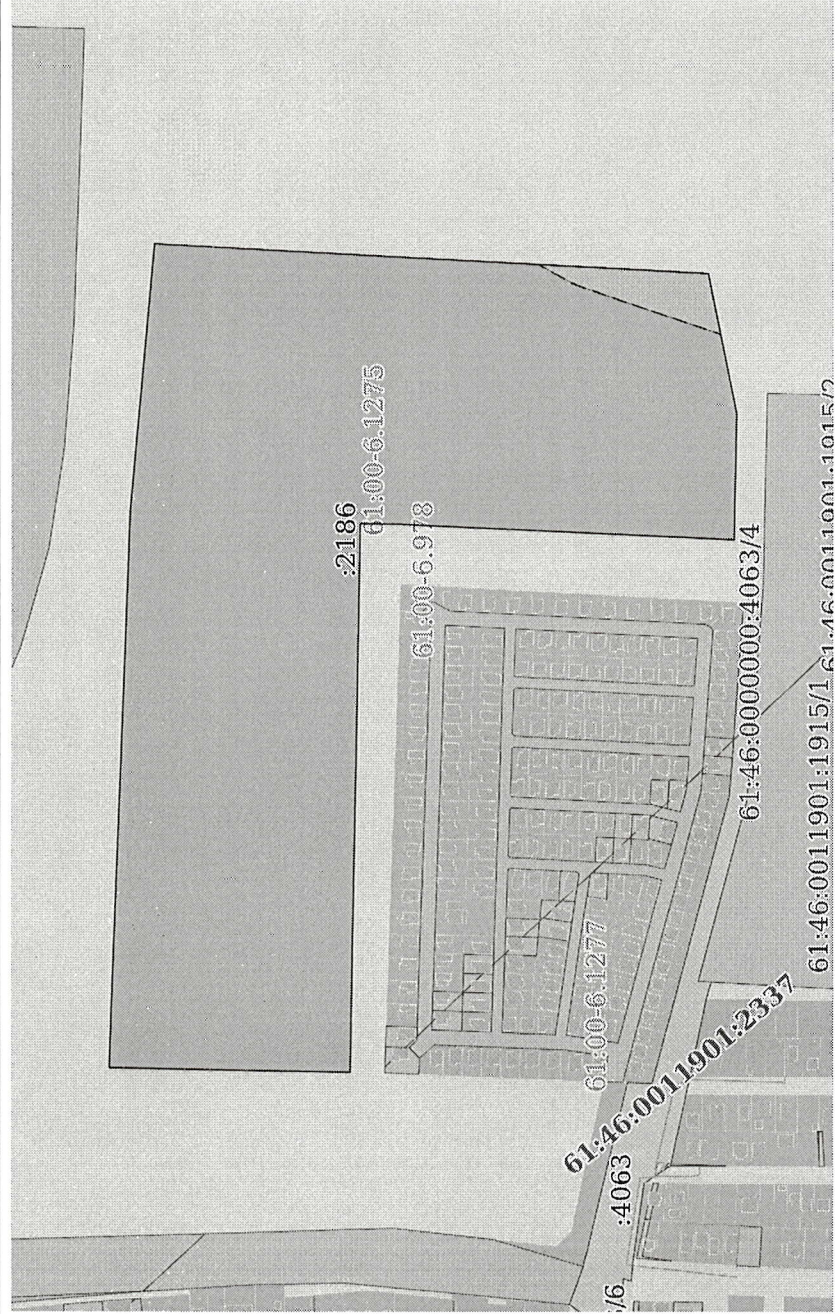

Масштаб 1:6000
Условные обозначения:

Лист № 1 раздела 3.1	Всего листов раздела 3.1: 1	Всего разделов: 7	Всего листов выписки: 13
27.04.2023г. № КУВИ-001/2023-98952482			
Кадастровый номер: 61:46:0011501:2186			

№ п/п	Номер точки		Дирекционный угол	Горизонтальное проложение, м	Описание закрепления на местности	Кадастровые номера смежных участков	Сведения об адресах правообладателей смежных земельных участков
	начальная ая	конечная ая					
1	2	3	4	5	6	7	8
1	1.1.1	1.1.2	92°9,9'	463.33	-	данные отсутствуют	данные отсутствуют
2	1.1.2	1.1.3	95°10,5'	224.75	-	данные отсутствуют	данные отсутствуют
3	1.1.3	1.1.4	183°0,7'	462.74	-	данные отсутствуют	данные отсутствуют
4	1.1.4	1.1.5	258°35,3'	118.92	-	данные отсутствуют	данные отсутствуют
5	1.1.5	1.1.6	271°12,2'	105.75	-	данные отсутствуют	данные отсутствуют
6	1.1.6	1.1.7	2°35,5'	277.43	-	данные отсутствуют	данные отсутствуют
7	1.1.7	1.1.8	0°50,9'	34.4	-	данные отсутствуют	данные отсутствуют
8	1.1.8	1.1.9	271°3,1'	456.85	-	данные отсутствуют	данные отсутствуют
9	1.1.9	1.1.1	0°59,8'	201.27	-	данные отсутствуют	данные отсутствуют

Лист № 1 раздела 3.2	Всего листов раздела 3.2: 1	Всего разделов: 7	Всего листов выписки: 13
27.04.2023г. № КУВИ-001/2023-98952482			
Кадастровый номер: 61:46:0011501:2186			

Сведения о характерных точках границы земельного участка				
Система координат МСК-61, зона				
Номер точки	Координаты, м		Описание закрепления на местности	Средняя квадратичная погрешность определения координат характерных точек границ земельного участка, м
	X	Y		
1	2	3	4	5
1	412314.91	2209344.4	Долговременный межевой знак	0.1
2	412297.41	2209807.4	Долговременный межевой знак	0.1
3	412277.14	2210031.23	Долговременный межевой знак	0.1
4	411815.04	2210006.92	Долговременный межевой знак	0.1
5	411791.51	2209890.35	Долговременный межевой знак	0.1
6	411793.73	2209784.62	Долговременный межевой знак	0.1
7	412070.88	2209797.16	Долговременный межевой знак	0.1
8	412105.28	2209797.67	Долговременный межевой знак	0.1
9	412113.67	2209340.9	Долговременный межевой знак	0.1
1	412314.91	2209344.4	Долговременный межевой знак	0.1


Лист № 1 раздела 4	Всего листов раздела 4: 1	Всего разделов: 7	Всего листов выписки: 13
--------------------	---------------------------	-------------------	--------------------------

27.04.2023г. № КУВИ-001/2023-98952482

Кадастровый номер: 61:46:0011501:2186

План (чертеж, схема) части земельного участка

Учетный номер части: 61:46:0011501:2186/1

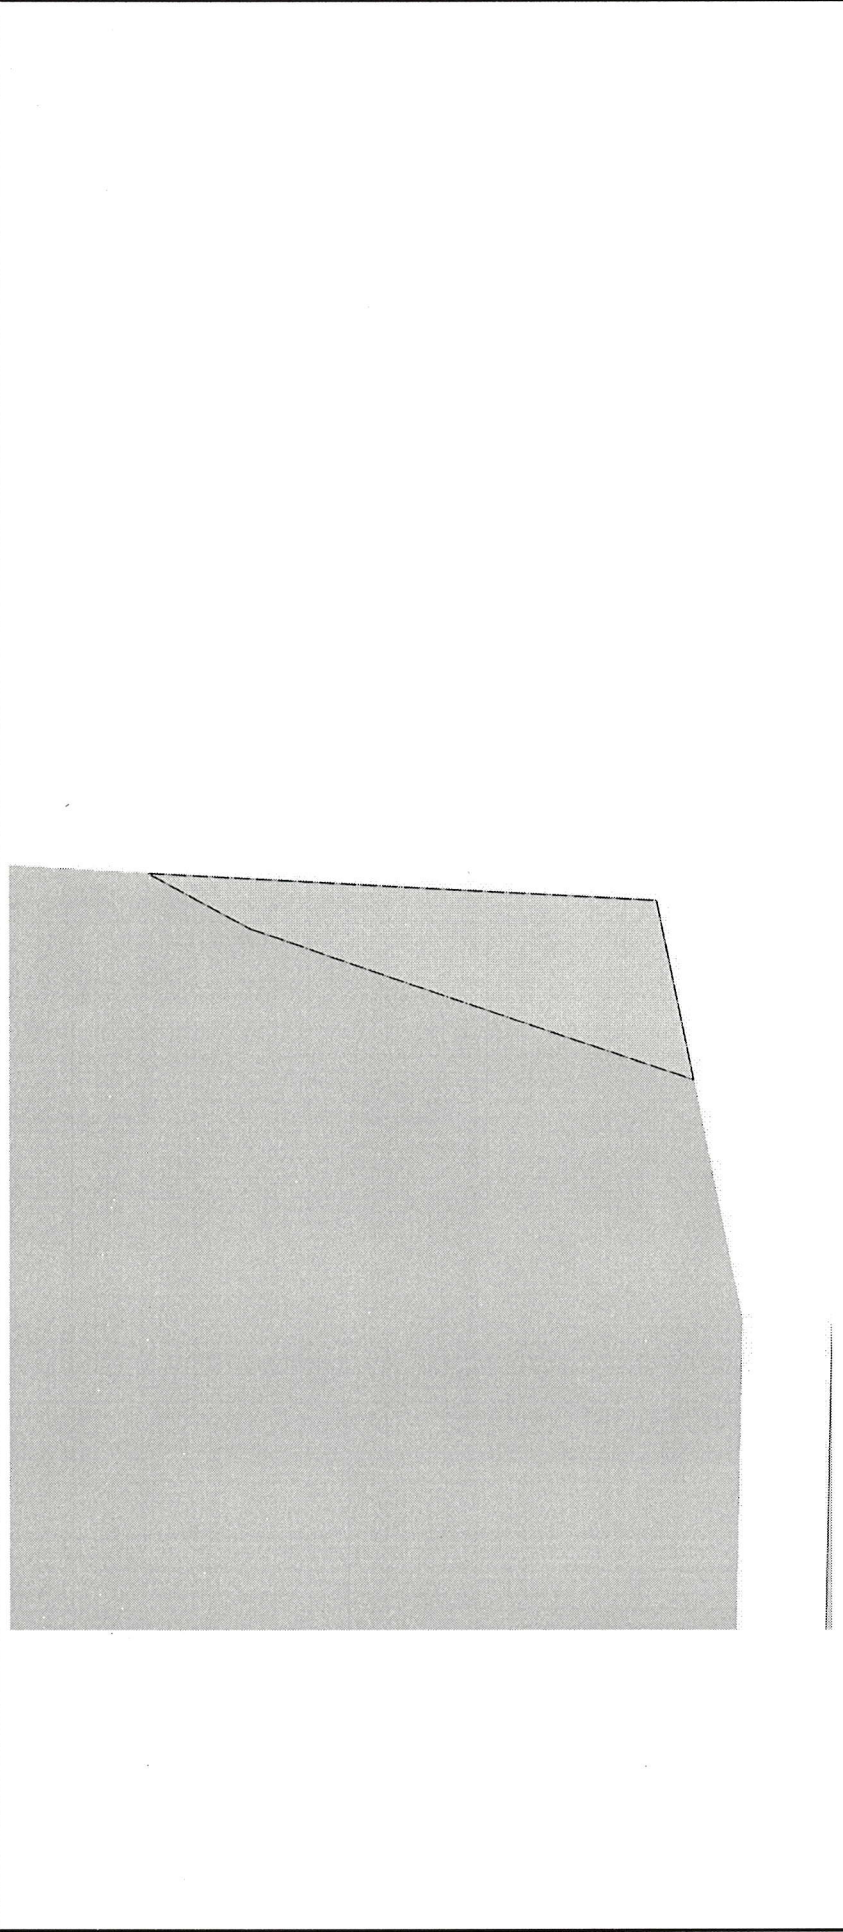

Масштаб 1:2000

Условные обозначения:

Земельный участок		
вид объекта недвижимости		
Лист № 1 раздела 4.1	Всего листов раздела 4.1: 3	Всего листов выписки: 13
27.04.2023г. № КУВИ-001/2023-98952482		
Кадастровый номер: 61:46:0011501:2186		

Учетный номер части	Площадь, м2	Содержание ограничения в использовании или ограничения права на объект недвижимости или обременения объекта недвижимости
1	2	3
61:46:0011501:2186/1	3863	<p>вид ограничения (обременения): ограничения прав на земельный участок, предусмотренные статьей 56 Земельного кодекса Российской Федерации; Срок действия: не установлен; реквизиты документа-основания: решение об установлении приаэродромной территории аэродрома экспериментальной авиации Ростов-на-Дону «Северный» от 18.12.2018 № б/н выдан: Департамент авиационной промышленности Министерства промышленности и торговли Российской Федерации; Содержание ограничения (обременения): В соответствии с Решением об установлении приаэродромной территории аэродрома экспериментальной авиации "Ростов-на-Дону" Северный" от 18.12.2018г разрешается размещать объекты, способствующие привлечению и массовому скоплению птиц.; Реестровый номер границ: 61:00-6.1275; Вид объекта реестра границ: Зона с особыми условиями использования территории; Вид зоны по документу: Приаэродромная территория аэродрома экспериментальной авиации "Ростов-на-Дону " Северный" (Подзона №6); Тип зоны: Охранная зона транспорта; вид ограничения (обременения): ограничения прав на земельный участок, предусмотренные статьей 56 Земельного кодекса Российской Федерации; Срок действия: не установлен; реквизиты документа-основания: решение об установлении приаэродромной территории аэродрома экспериментальной авиации «Батайск» от 28.12.2018 № б\н выдан: Департамент авиационной промышленности Министерства промышленности и торговли Российской Федерации; Содержание ограничения (обременения): В соответствии с Решением об установлении приаэродромной территории аэродрома экспериментальной авиации "Батайск" от 28.12.2018 г. запрещается размещать объекты,высота которых превышает ограничения, установленные уполномоченным Правительством Российской Федерации федеральным органом исполнительной власти при установлении соответствующей приаэродромной территории.; Реестровый номер границ: 61:00-6.1280; Вид объекта реестра границ: Зона с особыми условиями использования территории; Вид зоны по документу: Приаэродромная территория аэродрома экспериментальной авиации "Батайск" (Подзона №3); Тип зоны: Охранная зона транспорта; вид ограничения (обременения): ограничения прав на земельный участок, предусмотренные статьей 56 Земельного кодекса Российской Федерации; Срок действия: не установлен; реквизиты документа-основания: решение Департамента авиационной промышленности Минпромторга России от 28.12.2018 № - выдан: Департамент авиационной промышленности Минпромторга России; Содержание ограничения (обременения): В соответствии с Решением об установлении приаэродромной территории аэродрома экспериментальной авиации "Батайск" от 28.12.2018 г. запрещается размещать взрывоопасные объекты, факельные устройства для аварийного сжигания</p>

Земельный участок		
вид объекта недвижимости		
Лист № 2 раздела 4.1	Всего листов раздела 4.1: 3	Всего листов выписки: 13
27.04.2023г. № КУВИ-001/2023-98952482		
Кадастровый номер: 61:46:0011501:2186		

	<p>сбрасываемых газов высотой 50 м и более (с учетом возможной высоты выброса пламени), промышленные и иные предприятия и сооружения, деятельность которых может привести к ухудшению видимости в районе аэродрома; Реестровый номер границы: 61:00-6.978; Вид объекта реестра границ: Зона с особыми условиями использования территории; Вид зоны по документу: Приаэродромная территория аэродрома экспериментальной авиации "Батайск" (Подзона № 5); расположенная по адресу: Ростовская область, Аксайский район, г.Батайск; Тип зоны: Охранная зона транспорта; вид ограничения (обременения): ограничения прав на земельный участок, предусмотренные статьей 56 Земельного кодекса Российской Федерации; Срок действия: не установлен; реквизиты документа-основания: распоряжение об определении границ зон загопления и подтопления пойменных рек Ростовской области на основании предложения Министерства строительства, архитектуры и территориального развития Ростовской области от 10.07.2019 № 25 выдан: Федеральное агентство водных ресурсов (Росводресурсы) Донское бассейновое водное управление; Содержание ограничения (обременения): В границах зон загопления, подтопления запрещается размещение новых населенных пунктов и строительство объектов капитального строительства без проведения специальных защитных мероприятий по предотвращению негативного воздействия вод. Использование сточных вод в целях регулирования плодородия почв. Размещение кладбищ, скотомогильников, мест захоронения отходов производства и потребления, химических, взрывчатых, токсичных, отравляющих и ядовитых веществ, пунктов хранения и захоронения радиоактивных отходов. Осуществление авиационных мер по борьбе с вредными организмами; Реестровый номер границы: 61:00-6.1378; Вид объекта реестра границ: Зона с особыми условиями использования территории; Вид зоны по документу: Границы зон загопления. Участок 1.25, 7, 8 р. Дон (г. Ростов-на-Дону); р. Малый Койсуг (г. Батайск); р. Койсуг (г. Батайск); Тип зоны: Иная зона с особыми условиями использования территории; Номер: 1.25; вид ограничения (обременения): ограничения прав на земельный участок, предусмотренные статьей 56 Земельного кодекса Российской Федерации; Срок действия: не установлен; реквизиты документа-основания: решение Департамента авиационной промышленности Минпромторга России от 28.12.2018 № - выдан: Департамент авиационной промышленности Минпромторга России; Содержание ограничения (обременения): В соответствии с Решением об установлении приаэродромной территории аэродрома экспериментальной авиации "Батайск" от 28.12.2018 г. запрещается размещать линии связи и электропередачи, а также другие источники радио- и электромагнитных излучений, которые могут создавать помехи для работы радиотехнических средств; Реестровый номер границы: 61:00-6.1023; Вид объекта реестра границ: Зона с особыми условиями использования территории; Вид зоны по документу: Приаэродромная территория аэродрома экспериментальной авиации "Батайск" (Подзона №4), расположенная по адресу: Ростовская область, Аксайский район, г.Батайск; Тип зоны: Охранная зона транспорта; вид ограничения (обременения): ограничения прав на земельный участок, предусмотренные статьей 56 Земельного кодекса Российской Федерации; Срок действия: не установлен; реквизиты документа-основания: решение об установлении приаэродромной территории аэродрома экспериментальной авиации «Батайск» от 28.12.2018 № б/н выдан: Департамент</p>
--	---

Земельный участок		
вид объекта недвижимости		
Лист № 3 раздела 4.1	Всего листов раздела 4.1: 3	Всего листов выписки: 13
27.04.2023г. № КУВИ-001/2023-98952482		Всего разделов: 7
Кадастровый номер: 61:46:0011501:2186		
	авиационной промышленности Министерства промышленности и торговли Российской Федерации; Содержание ограничения (обременения): В соответствии с Решением об установлении приаэродромной территории аэродрома экспериментальной авиации "Батайск" от 28.12.2018 г. запрещается размещать объекты способствующие привлечению и массовому скоплению птиц; Реестровый номер границы: 61:00-6.1282; Вид объекта реестра границ: Зона с особыми условиями использования территории; Вид зоны по документу: Приаэродромная территория аэродрома экспериментальной авиации "Батайск" (Подзона № 6); Тип зоны: Охранная зона транспорта	

Лист № 1 раздела 4.2	Всего листов раздела 4.2: 1	Всего разделов: 7	Всего листов выписки: 13
27.04.2023г. № КУВИ-001/2023-98952482			
Кадастровый номер: 61:46:0011501:2186			

Сведения о характерных точках границы части (частей) земельного участка
Учетный номер части: 61:46:0011501:2186/1

Система координат

Номер точки	Координаты, м		Описание закрепления на местности	Средняя квадратичная погрешность определения координат характерных точек грани земельного участка, м
	X	Y		
1	2	3	4	5
1	411928.24	2209999.03	-	-
2	411956.58	2210014.37	-	-
3	411815.04	2210006.92	-	-
4	411804.9	2209956.69	-	-
1	411928.24	2209999.03	-	-

Приложение № 2
к постановлению
Администрации
города Батайска
от 23.05.2023 № 1381

Основные виды разрешенного использования земельных участков и объектов капитального строительства, которые могут быть выбраны при реализации настоящего решения о комплексном развитии незастроенной территории и предельные параметры разрешенного строительства объектов капитального строительства в границах территории, подлежащей комплексному развитию незастроенной территории

Виды разрешённого использования земельных участков и объектов капитального строительства:

Основные виды разрешённого использования		Вспомогательные виды использования
Код и наименование вида разрешённого использования	Описание вида разрешенного использования земельного участка и виды объектов капитального строительства	
2.1 Для индивидуального жилищного строительства	Размещение жилого дома (отдельно стоящего здания количеством надземных этажей не более чем три, высотой не более двадцати метров, которое состоит из комнат и помещений вспомогательного использования, предназначенных для удовлетворения гражданами бытовых и иных нужд, связанных с их проживанием в таком здании, не предназначенного для раздела на самостоятельные объекты недвижимости); выращивание сельскохозяйственных культур	Индивидуальные гаражи и хозяйственные постройки
2.1.1 Малоэтажная многоквартирная жилая застройка	Размещение малоэтажных многоквартирных домов (многоквартирные дома высотой до 4 этажей, включая мансардный); размещение объектов обслуживания жилой застройки во встроенных, пристроенных и встроенно-	Спортивные и детские площадки, площадки для отдыха

	<p>пристроенных помещениях малоэтажного многоквартирного дома, если общая площадь таких помещений в малоэтажном многоквартирном доме не составляет более 15% общей площади помещений дома</p>	
2.3 Блокированная жилая застройка	<p>Размещение жилого дома, имеющего одну или несколько общих стен с соседними жилыми домами (количеством этажей не более чем три, при общем количестве совмещенных домов не более десяти и каждый из которых предназначен для проживания одной семьи, имеет общую стену (общие стены) без проемов с соседним домом или соседними домами, расположен на отдельном земельном участке и имеет выход на территорию общего пользования (жилые дома блокированной застройки);</p> <p>разведение декоративных и плодовых деревьев, овощных и ягодных культур</p>	<p>Индивидуальные гаражи и иные вспомогательные сооружения;</p> <p>спортивные и детские площадки, площадки для отдыха</p>
2.5 Среднеэтажная жилая застройка	<p>Размещение многоквартирных домов этажностью не выше восьми этажей;</p> <p>размещение объектов обслуживания жилой застройки во встроенных, пристроенных и встроенно-пристроенных помещениях многоквартирного дома, если общая площадь таких помещений в многоквартирном доме не составляет более 20% общей площади помещений дома</p>	<p>Благоустройство и озеленение;</p> <p>подземные гаражи и автостоянки;</p> <p>спортивные и детские площадки, площадки для отдыха</p>
2.6 Многоэтажная жилая застройка (высотная застройка)	<p>Размещение многоквартирных домов этажностью девять этажей и выше;</p> <p>размещение объектов обслуживания жилой застройки во встроенных, пристроенных и встроенно-пристроенных помещениях многоквартирного дома в отдельных помещениях дома, если площадь таких помещений в многоквартирном доме не составляет более 15% от общей площади</p>	<p>Благоустройство и озеленение придомовых территорий;</p> <p>спортивные и детские площадки, хозяйственные площадки и площадки для отдыха;</p> <p>автостоянки и</p>

	дома	подземные гаражи
3.1.1 Предоставление коммунальных услуг	Размещение зданий и сооружений, обеспечивающих поставку воды, тепла, электричества, газа, отвод канализационных стоков, очистку и уборку объектов недвижимости (котельных, водозаборов, очистных сооружений, насосных станций, водопроводов, линий электропередач, трансформаторных подстанций, газопроводов, линий связи, телефонных станций, канализаций, стоянок, гаражей и мастерских для обслуживания уборочной и аварийной техники, сооружений, необходимых для сбора и плавки снега)	Не установлены
3.2.1 Дома социального обслуживания	Размещение зданий, предназначенных для размещения домов престарелых, домов ребенка, детских домов, пунктов ночлега для бездомных граждан; размещение объектов капитального строительства для временного размещения вынужденных переселенцев, лиц, признанных беженцами	Не установлены
3.2.4 Общежития	Размещение зданий, предназначенных для размещения общежитий, предназначенных для проживания граждан на время их работы, службы или обучения, за исключением зданий, размещение которых предусмотрено содержанием вида разрешенного использования с кодом 4.7	Не установлены
3.5.1 Дошкольное, начальное и среднее общее образование	Размещение объектов капитального строительства, предназначенных для просвещения, дошкольного, начального и среднего общего образования (детские ясли, детские сады, школы, лицеи, гимназии, художественные, музыкальные школы, образовательные кружки и иные организации, осуществляющие деятельность по воспитанию, образованию и просвещению), в том числе зданий, спортивных сооружений, предназначенных для занятия обучающихся физической культурой и	Не установлены

	спортом	
3.9.1 Обеспечение деятельности в области гидрометеорологии и смежных с ней областях	Размещение объектов капитального строительства, предназначенных для наблюдений за физическими и химическими процессами, происходящими в окружающей среде, определения ее гидрометеорологических, агрометеорологических и гелиогеофизических характеристик, уровня загрязнения атмосферного воздуха, почв, водных объектов, в том числе по гидробиологическим показателям, и околоземного - космического пространства, зданий и сооружений, используемых в области гидрометеорологии и смежных с ней областях (доплеровские метеорологические радиолокаторы, гидрологические посты и другие)	Не установлены
4.4. Магазины	Размещение объектов капитального строительства, предназначенных для продажи товаров, в том числе лекарственных средств, торговая площадь которых составляет до 5000 кв. м	Не установлены
5.1.3 Площадки для занятий спортом	Размещение площадок для занятия спортом и физкультурой на открытом воздухе (физкультурные площадки, беговые дорожки, поля для спортивной игры)	Не установлены
7.2 Автомобильный транспорт	Размещение зданий и сооружений автомобильного транспорта. Содержание данного вида разрешенного использования включает в себя содержание видов разрешенного использования с <u>кодами 7.2.1 - 7.2.3</u>	Не установлены
8.3 Обеспечение внутреннего правопорядка	Размещение объектов капитального строительства, необходимых для подготовки и поддержания в готовности органов внутренних дел, Росгвардии и спасательных служб, в которых существует военизированная служба; размещение объектов гражданской обороны, за исключением объектов	Не установлены

	гражданской обороны, являющихся частями производственных зданий	
12.0 Земельные участки (территории) общего пользования	Земельные участки общего пользования. Содержание данного вида разрешенного использования включает в себя содержание видов разрешенного использования с кодами 12.0.1 - 12.0.2	Не установлены
12.0.1 Улично-дорожная сеть	Размещение объектов улично-дорожной сети: автомобильных дорог, трамвайных путей и пешеходных тротуаров в границах населенных пунктов, пешеходных переходов, бульваров, площадей, проездов, велодорожек и объектов велотранспортной и инженерной инфраструктуры; размещение придорожных стоянок (парковок) транспортных средств в границах городских улиц и дорог, за исключением предусмотренных видами разрешенного использования с кодами 2.7.1, 4.9, 7.2.3, а также некапитальных сооружений, предназначенных для охраны транспортных средств	Не установлены
12.0.2 Благоустройство территории	Размещение декоративных, технических, планировочных, конструктивных устройств, элементов озеленения, различных видов оборудования и оформления, малых архитектурных форм, некапитальных нестационарных строений и сооружений, информационных щитов и указателей, применяемых как составные части благоустройства территории, общественных туалетов, площадок для выгула собак	Не установлены

Для территории комплексного развития незастроенной территории установлены предельные (минимальные и (или) максимальные) размеры земельных участков и предельные параметры разрешенного строительства, реконструкции объектов капитального строительства:

№ п/п	Наименования предельных параметров, единицы измерения	Коды или наименования видов использования	Значения предельных параметров
-------	---	---	--------------------------------

№ п/п	Наименования предельных параметров, единицы измерения	Коды или наименован ия видов использова ния	Значения предельных параметров
1	Предельные размеры земельных участков:		
1.1	максимальная площадь земельного участка, кв.м.	2.1	1000 *
		прочие	не подлежит установлению
1.2	минимальная площадь земельного участка, кв.м.	2.1	400**
		2.3	200
		прочие	не подлежит установлению
1.3	минимальный размер земельного участка по ширине вдоль красной линии улицы, дороги, проезда, м.	2.1	4***
		прочие	не подлежит установлению
1.4	максимальный размер земельного участка по ширине вдоль красной линии улицы, дороги, проезда, м.	все	не подлежит установлению
2	Минимальные отступы в целях определения мест допустимого размещения зданий, строений, сооружений:		
2.1	от красной линии улицы, м.	2.1, 2.3	3,0 (в условиях существующей застройки – 1,0) 5. 5,0 (на магистральных улицах)
		прочие	не подлежит установлению
2.2	от красной линии проезда, м.	2.1, 2.3	3,0 (в условиях существующей застройки – 1,0)
		прочие	не подлежит установлению
2.3	от границы соседнего	2.1	3,0 (в условиях существующей

№ п/п	Наименования предельных параметров, единицы измерения	Коды или наименован ия видов использова ния	Значения предельных параметров
	земельного участка, м.		застройки – 1,0) **** (Решение Думы от 27.10.2021 №158)
		зданий и сооружений, отнесённых к вспомогате- льным видам разрешён- ного использова- ния	1,0
		прочие	не подлежит установлению
2.4	расстояние от окон жилых комнат до стен соседних домов и хозяйственных построек, м.	2.1	6,0
3	Предельная высота здания, строения, сооружения:		
3.1	максимальная высота зданий, строений, сооружений (кроме отнесённых к вспомогательным видам использования), м.	2.1, 2.3	20,0
		прочие	не подлежит установлению
3.2	максимальная высота зданий и сооружений, отнесённых к вспомогательным видам разрешённого использования объектов капитального строительства, м.	2.1, 2.1.1, 2.3	5,0
		прочие	8,0
4	Максимальный процент застройки	2.1, 2.1.1, 3.5.1 (кроме детских	60,0

№ п/п	Наименования предельных параметров, единицы измерения	Коды или наименован ия видов использова ния	Значения предельных параметров
		дошкольных учреждений) , 3.5.2 , 5.1.2	
		3.5.1 (детские дошкольные учреждения)	50,0
		3.4.1, 2.5, 2.6	40,0
		прочие	не подлежит установлению
5	Минимальный процент застройки,%	2.7.1, 4.1, 4,7	40,0
		4.4	30,0
		прочие	не подлежит установлению
6	Иные предельные параметры:		
6.1	максимальная этажность	2.3	3
		2.1.1	4
		2.5.	8
		прочие	не подлежит установлению
6.1.1	максимальная этажность зданий и сооружений, отнесённых к вспомогательным видам разрешённого использования объектов капитального строительства, м.	все	1
6.2	минимальный процент озеленения	все	в соответствии с таблицей 2 статьи 23 настоящих Правил
6.3	максимальная высота ограждения земельных участков, м.	2.1, 2.3, 2.7.1, 3.1.1, 3.2.1, 3.3, 3.4.1, 3.4.2,	2,0

№ п/п	Наименования предельных параметров, единицы измерения	Коды или наименован ия видов использова ния	Значения предельных параметров
		3.5.1, 3.5.2, 3.7.1, 3.7.2, 3.8.1, 3.9.1, 3.10.1, 4.2, 4.3, 4.7, 5.1.2, 8.3, 12.2	
		2.1.1, 2.7, 3.1.2, 3.2.3, 3.2.4, 3.6.1, 4.6, 4.8.1, 9.3	0,6
		5.1.3, 5.1.4	4,5
		прочие	не подлежит установлению

Начальник общего отдела
Администрации города Батайска



В.С. Мирошникова